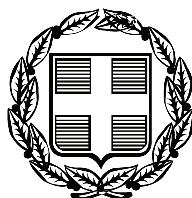


ΕΦΗΜΕΡΙΣ ΤΗΣ ΚΥΒΕΡΝΗΣΕΩΣ

ΤΗΣ ΕΛΛΗΝΙΚΗΣ ΔΗΜΟΚΡΑΤΙΑΣ

ΤΕΥΧΟΣ ΤΕΤΑΡΤΟ Αρ. Φύλλου 195

8 Μαΐου 2008

ΠΕΡΙΕΧΟΜΕΝΑ

ΑΠΟΦΑΣΕΙΣ

ΑΠΟΦΑΣΕΙΣ

Αριθμ. 13902/1313 (1)

Επικύρωση έκθεσης καθορισμού ορίων αιγιαλού και παραλίας στην περιοχή ΦΑΡΑ ή ΝΕΛΕΥΚΟΣ, Δημοτικού Διαμερίσματος Σκοπέλου, Δήμου Γέρας, Νήσου Λέσβου, Νομού Λέσβου.

Ο ΓΕΝΙΚΟΣ ΓΡΑΜΜΑΤΕΑΣ
ΠΕΡΙΦΕΡΕΙΑΣ ΒΟΡΕΙΟΥ ΑΙΓΑΙΟΥ

Έχοντας υπόψη:

1. Τις διατάξεις του ν. 2971/2001 (ΦΕΚ 285/τ.Α΄/19.12.2001) «Αιγιαλός, παραλία και άλλες διατάξεις».

2. Τις διατάξεις του ν.δ. 439/70 «περί συμπληρώσεως των διατάξεων περί αιγιαλού».

3. Τις διατάξεις του ν. 3200/1955 «Περί διοικητικής αποκέντρωσης» όπως αυτές τροποποιήθηκαν και ισχύουν σήμερα με τα ν.δ. 532/1970, β.δ. 704/1970, β.δ. 705/1970, β.δ. 192/1972, π.δ. 71/1984, π.δ. 347/1986, ν. 2026/1992 και π.δ. 97/1993.

4. Τις διατάξεις του π.δ. 551/1988 «Οργάνωση Νομαρχιών - Οργάνωση Οικονομικών Υπηρεσιών» (ΦΕΚ 259 τ.Α΄).

5. Τις διατάξεις του ν. 2218/1994 «περί ίδρυσης Νομαρχιακής Αυτοδιοίκησης κ.λπ.» (ΦΕΚ 90 τ.Α΄).

6. Τις διατάξεις του άρθρου 14 του ν. 2399/1996 «Υλοποίηση της εισοδηματικής πολιτικής έτους 1996 για μισθούς και συντάξεις και άλλες διατάξεις» (ΦΕΚ 90 τ.Α΄), με το οποίο καταργήθηκαν οι θέσεις των Περιφερειακών Διευθυντών και οι αρμοδιότητες τους περιήλθαν στο Γενικό Γραμματέα Περιφέρειας.

7. Τις διατάξεις των παρ 2 και 6 του άρθρου 1 του ν. 2503/1997 «Διοίκηση, οργάνωση, στελέχωση της Περιφέρειας, ρύθμιση θεμάτων για την Τοπική Αυτοδιοίκηση και άλλες διατάξεις» (ΦΕΚ 107/Α), σύμφωνα με τις οποίες οι Περιφερειακές Υπηρεσίες του Υπουργείου Οικονομικών, που συγκροτούσαν την Περιφερειακή Διοίκηση του Νομού ή της Νομαρχίας, δεν υπήχθησαν στην ενιαία οργανική μονάδα της Περιφέρειας, ούτε καταργήθηκαν, αλλά αποτελούν από 1.9.1997 Υπηρεσίες του Υπουργείου Οικονομικών.

8. Το υπ' αριθμ. 28979/31.7.1997 έγγραφο της Δ/νσης Διοίκησης του Υπουργείου Εσωτερικών, Δημ. Διοίκησης και Αποκέντρωσης, σύμφωνα με το οποίο οι αρμοδιότητες του Γενικού Γραμματέα της Περιφέρειας σε θέματα Υπηρεσιών του Υπουργείου Οικονομικών, μεταφέρονται από 1.9.1997 στον Υπουργό Οικονομικών.

9. Τις διατάξεις του άρθρου 46 παρ 21 του ν. 3220/2004 - ΦΕΚ 15/28.1.2004 τ.Α΄ δυνάμει των οποίων οι αρμοδιότητες του Υπουργού Οικονομίας και Οικονομικών οι οποίες ανήκαν ή είχαν μεταβιβαστεί στους Νομάρχες μέχρι την έναρξη λειτουργίας των Νομαρχιακών Αυτοδιοικήσεων και αφορούν θέματα των Υπηρεσιών του Υπουργείου Οικονομίας και Οικονομικών, που εξαιρέθηκαν από την κατάργηση με τις διατάξεις της παρ 2 του άρθρου 39 του ν. 2218/1994, περιέρχονται στον Γενικό Γραμματέα της Περιφέρειας, εκτός των θεμάτων των Υ.Δ.Ε.

10. Την Πράξη 30 της 17.11.2006 που δημοσιεύθηκε στο ΦΕΚ 253/17.11.2006 τ.Α΄ «Αποδοχή παραιτήσεων και διορισμός Γενικών Γραμματέων Περιφερειών» με την οποία διορίστηκε, σε θέση μετακλητού Γενικού Γραμματέα Περιφέρειας Β. Αιγαίου, ο Ιωάννης Λέκκας.

11. Η υπ' αριθμ. 42362/Υ252/28.9.2007 (ΦΕΚ 1948/τ.Δ΄/3.10.2007) κοινή απόφαση του Πρωθυπουργού και του Υπουργού Οικονομίας και Οικονομικών «Καθορισμός αρμοδιοτήτων των Υφυπουργών Οικονομίας και Οικονομικών».

12. Την από 10.5.2007 Έκθεση της κατά το άρθρο 3 του ν. 2971/2001 αρμόδιας Επιτροπής περί χάραξης των ορίων αιγιαλού και παραλίας, στη περιοχή ΦΑΡΑ ή ΝΕΛΕΥΚΟΣ, Δημοτικού Διαμερίσματος Σκοπέλου, Δήμου Γέρας, νήσου Λέσβου, Νομού Λέσβου, καθώς επίσης και το κτηματογραφικό -υψομετρικό διάγραμμα του Μιχάλη Χατζέλλη, Τοπογράφου Μηχανικού, κλίμακας 1:500, σε μία (1) πινακίδα, που συντάχθηκε τον Νοέμβριο του 2006, ελέγχθηκε για την ακρίβεια της αποτύπωσης και θεωρήθηκε στις 10.5.2007 από την Ελένη Μητρίτσα, ΠΕ/Α Μηχανικών, Τοπογράφο Μηχανικό, υπάλληλο της Κτηματικής Υπηρεσίας Λέσβου.

13. Την υπ' αριθμ. Φ.544.5/856/07/Σχ. 9040/8.10.2007 σύμφωνη γνώμη του Γενικού Επιτελείου Ναυτικού, αποφασίζουμε:

Επικυρώνουμε την από 10.5.2007 Έκθεση της κατά το άρθρο 3 του ν. 2971/2001 αρμόδιας Επιτροπής περί χάραξης των ορίων αιγιαλού και παραλίας, στη περιοχή ΦΑΡΑ ή ΝΕΛΕΥΚΟΣ, Δημοτικού Διαμερίσματος Σκοπέλου, Δήμου Γέρας, νήσου Λέσβου, Νομού Λέσβου, καθώς επίσης και το κτηματογραφικό - υψομετρικό διάγραμμα του Μιχάλη Χατζέλλη, Τοπογράφου Μηχανικού, κλίμακας 1:500, σε μία (1) πινακίδα, που συντάχθηκε τον Νοέμβριο του 2006, ελέγχθηκε για την ακρίβεια της αποτύπωσης και θεωρήθηκε στις 10.5.2007 από την Ελένη Μητρίτσα, ΠΕ/Α Μηχανικών, Τοπογράφο Μηχανικό, υπάλληλο της Κτηματικής Υπηρεσίας Λέσβου. Στο τοπογραφικό αυτό διάγραμμα, καθορίστηκε από την αρμοδία Επιτροπή:

α) Η οριογραμμή του αιγιαλού με κόκκινη συνεχή πολυγωνική γραμμή και σημεία 1, 2, 3, έως και 45.

β) Η οριογραμμή της παραλίας με κίτρινη συνεχή πολυγωνική γραμμή και σημεία Γ, 2΄, 3΄ έως και 44΄.

γ) Ζώνη παραλίας πλάτους 10 μ. διότι δεν εξυπηρετούνται οι σκοποί του άρθρου 1 παρ. 2 του ν. 2971/2001.

Υπάρχουν κτίσματα εντός της ζώνης παραλίας.

Δεν υφίσταται παλαιός αιγιαλός.

Η απόφαση αυτή μαζί με την έκθεση της Επιτροπής και το τοπογραφικό διάγραμμα, να δημοσιευθούν στην Εφημερίδα της Κυβερνήσεως.

Μυτιλήνη, 8 Απριλίου 2008

Ο Γενικός Γραμματέας Περιφέρειας
ΙΩΑΝΝΗΣ ΛΕΚΚΑΣ

ΕΚΘΕΣΗ

Επιτροπής καθορισμού αιγιαλού και παραλίας της παρ. 1 του άρθρου 3 του ν. 2971/2001, που αφορά την περιοχή ΦΑΡΑ ή ΝΕΛΕΥΚΟΣ, Δημοτικού Διαμερίσματος Σκοπέλου, Δήμου Γέρας, νήσου Λέσβου, Νομού Λέσβου. Ενδιαφερόμενος ο Ιωάννης Τηνιακός.

Στην Μυτιλήνη την 10.5.2007, η Επιτροπή καθορισμού αιγιαλού και παραλίας που αποτελείται από τους:

α) Σπυρίδωνα Καρδακάρη, ΠΕ/Α Εφοριακών, Προϊστάμενο της Κτηματικής Υπηρεσίας Λέσβου, ως Πρόεδρο,

β) Ελένη Μητρίτσα, ΠΕ/Α Μηχανικών, Τοπογράφο Μηχανικό, υπάλληλο Κτηματικής Υπηρεσίας Λέσβου, ως μέλος,

γ) Απόστολο Μικρομάστορα, Πλοίαρχο Λ.Σ., Λιμενάρχη Μυτιλήνης, ως μέλος,

δ) Παρασκευά Βασιλέλλη, Προϊστάμενο της Διεύθυνσης Πολεοδομίας της Νομαρχιακής Αυτοδιοίκησης, ως μέλος,

ε) Ευστράτιο Δουλδούρη, Διευθυντή Χωροταξίας και Περιβάλλοντος της Γενικής Γραμματείας της Περιφέρειας Β. Αιγαίου, ως μέλος, και γραμματέα τον Γεώργιο Καραγιάννη, ΠΕ/Α Μηχανικών, υπάλληλο της Κτηματικής Υπηρεσίας Λέσβου, που συγκροτήθηκε με την υπ' αριθμ. 772/30.3.2006 απόφαση Γενικού Γραμματέα Περιφέρειας Βορείου Αιγαίου, σύμφωνα με το άρθρο 3 του ν. 2971/2001 (ΦΕΚ 285/τ.Α΄/19.12.2001) «Αιγιαλός, παραλία και άλλες διατάξεις», αφού συγκλήθηκε με την υπ' αριθμ. 3138/06/7.5.2007 πρόσκληση του Προέδρου της, μετέβη επί τόπου στην προαναφερόμενη περιοχή την 10.5.2007.

Η Επιτροπή λαμβάνοντας υπόψη:

1) Την από 19.12.2006 αίτηση του Χατζέλλη Μιχάλη, για λογαριασμό του Ιωάννη Τηνιακού, με την οποία ζητείται ο καθορισμός το πρώτον των ορίων του αιγιαλού και της παραλίας στην εν λόγω περιοχή.

2) Το κτηματογραφικό - υψομετρικό διάγραμμα του Μιχάλη Χατζέλλη, Τοπογράφου Μηχανικού, κλίμακας 1:500, σε μία (1) πινακίδα, που συντάχθηκε τον Νοέμβριο του 2006, ελέγχθηκε για την ακρίβεια της αποτύπωσης και θεωρήθηκε στις 10.5.2007 από την Ελένη Μητρίτσα, ΠΕ/Α Μηχανικών, Τοπογράφο Μηχανικό, υπάλληλο της Κτηματικής Υπηρεσίας Λέσβου.

3) Τα στοιχεία καθορισμού αιγιαλού και παραλίας όπως ορίζονται λεπτομερώς στο άρθρο 9 του ν. 2971/2001 (ΦΕΚ 285/τ.Α΄/19.12.2001) «Αιγιαλός, παραλία και άλλες διατάξεις» ήτοι:

α) Την γεωμορφολογία του εδάφους, ότι δηλαδή η ακτή είναι βραχώδης, απότομη, με μεγάλη υψομετρική διαφορά, εκτός από ένα μικρό τμήμα της στα βορειοδυτικά που είναι ομαλή, αμμώδης.

β) Το γεγονός ότι εκεί καταλήγει ο χείμαρρος ΝΕΛΕΥΚΟΣ.

γ) Ότι η ακτή επηρεάζεται από ανέμους νότιους που φτάνουν έως και 8 μποφόρ.

δ) Την μορφολογία του πυθμένα, ο οποίος είναι βραχώδης και απότομος.

ε) Ότι το ανάπτυγμα του κυματισμού φτάνει τα δύο (2) μέτρα.

στ) Ότι στον συγκεκριμένο χώρο αιγιαλού δεν υφίσταται τεχνικά έργα.

ζ) Ότι δεν υπάρχουν εκεί χωροταξικές κατευθύνσεις ή χρήσεις γης.

η) Ότι δεν υπάρχει γνωστό Δημόσιο Κτήμα κάθε κατηγορίας που να βρίσκεται σε άμεση γειτνίαση με την παράκτια ζώνη.

θ) Ότι η συγκεκριμένη περιοχή δεν έχει προκηρυχθεί προς κτηματογράφηση από την «Κτηματολόγιο Α.Ε.».

ι) Ότι στην περιοχή δεν υπάρχει ευπαθές οικοσύστημα ή προστατευόμενη περιοχή. Επί του παραπάνω τοπογραφικού διαγράμματος, καθορίζει:

1. Με κόκκινη συνεχή πολυγωνική γραμμή, την οριογραμμή του αιγιαλού, με κορυφές 1, 2, 3, έως και 45.

2. Με κίτρινη συνεχή πολυγωνική γραμμή, την οριογραμμή της παραλίας, με κορυφές 1΄, 2΄, 3΄, έως και 44΄, που έχει σταθερό πλάτος 10 μέτρων από την οριογραμμή του αιγιαλού, επειδή δεν εξυπηρετούνται οι σκοποί που αναφέρονται στο άρθρο 1 του ν. 2971/2001.


Δεν υφίσταται παλαιός αιγιαλός.

Δεν υπάρχουν κτίσματα εντός της ζώνης της παραλίας.


Η εξάρτηση έγινε σύμφωνα με το Ελληνικό Γεωδαιτικό Σύστημα Αναφοράς (ΕΓΣΑ' 87).

Η Επιτροπή
Ο Πρόεδρος
ΣΠΥΡΙΔΩΝ ΚΑΡΔΑΚΑΡΗΣ

Τα Μέλη
ΕΛΕΝΗ ΜΗΤΡΙΤΣΙΑ
ΑΠΟΣΤΟΛΟΣ ΜΙΚΡΟΜΑΣΤΟΡΑΣ
ΠΑΡΑΣΚΕΥΑΣ ΒΑΣΙΛΕΛΗΣ
ΕΥΣΤΡΑΤΙΟΣ ΔΟΥΛΔΟΥΡΗΣ

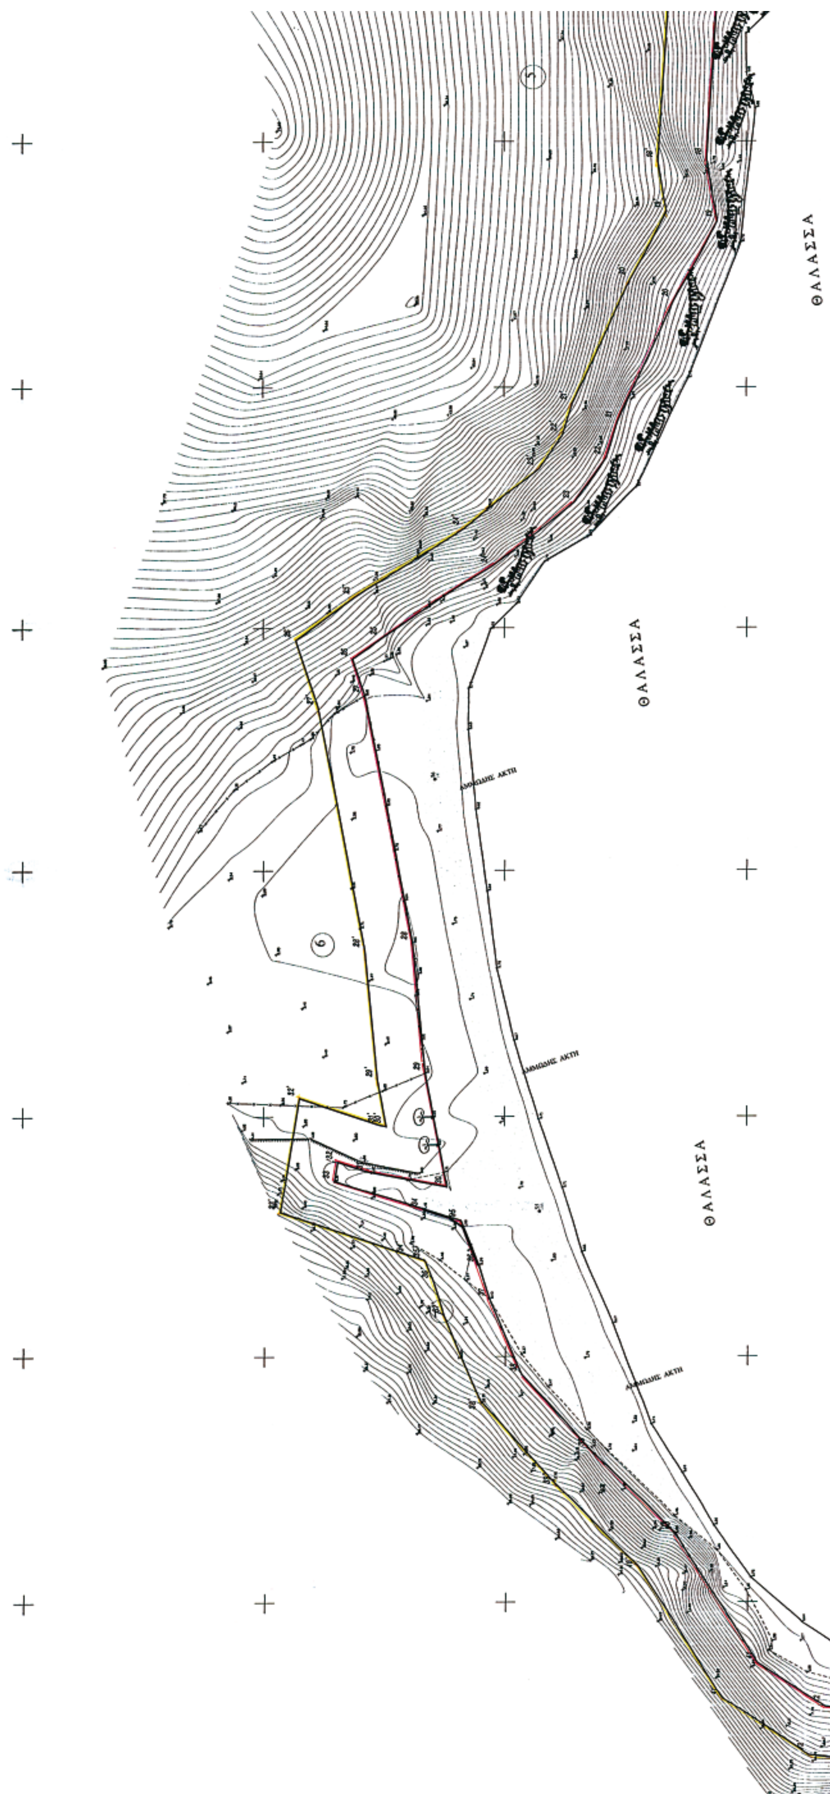

ΕΘΝΙΚΟ ΤΥΠΟΓΡΑΦΕΙΟ
Για τεχνικούς λόγους στο σχεδιάγραμμα έγινε σμίκρυνση, κατά ποσοστό, 32%

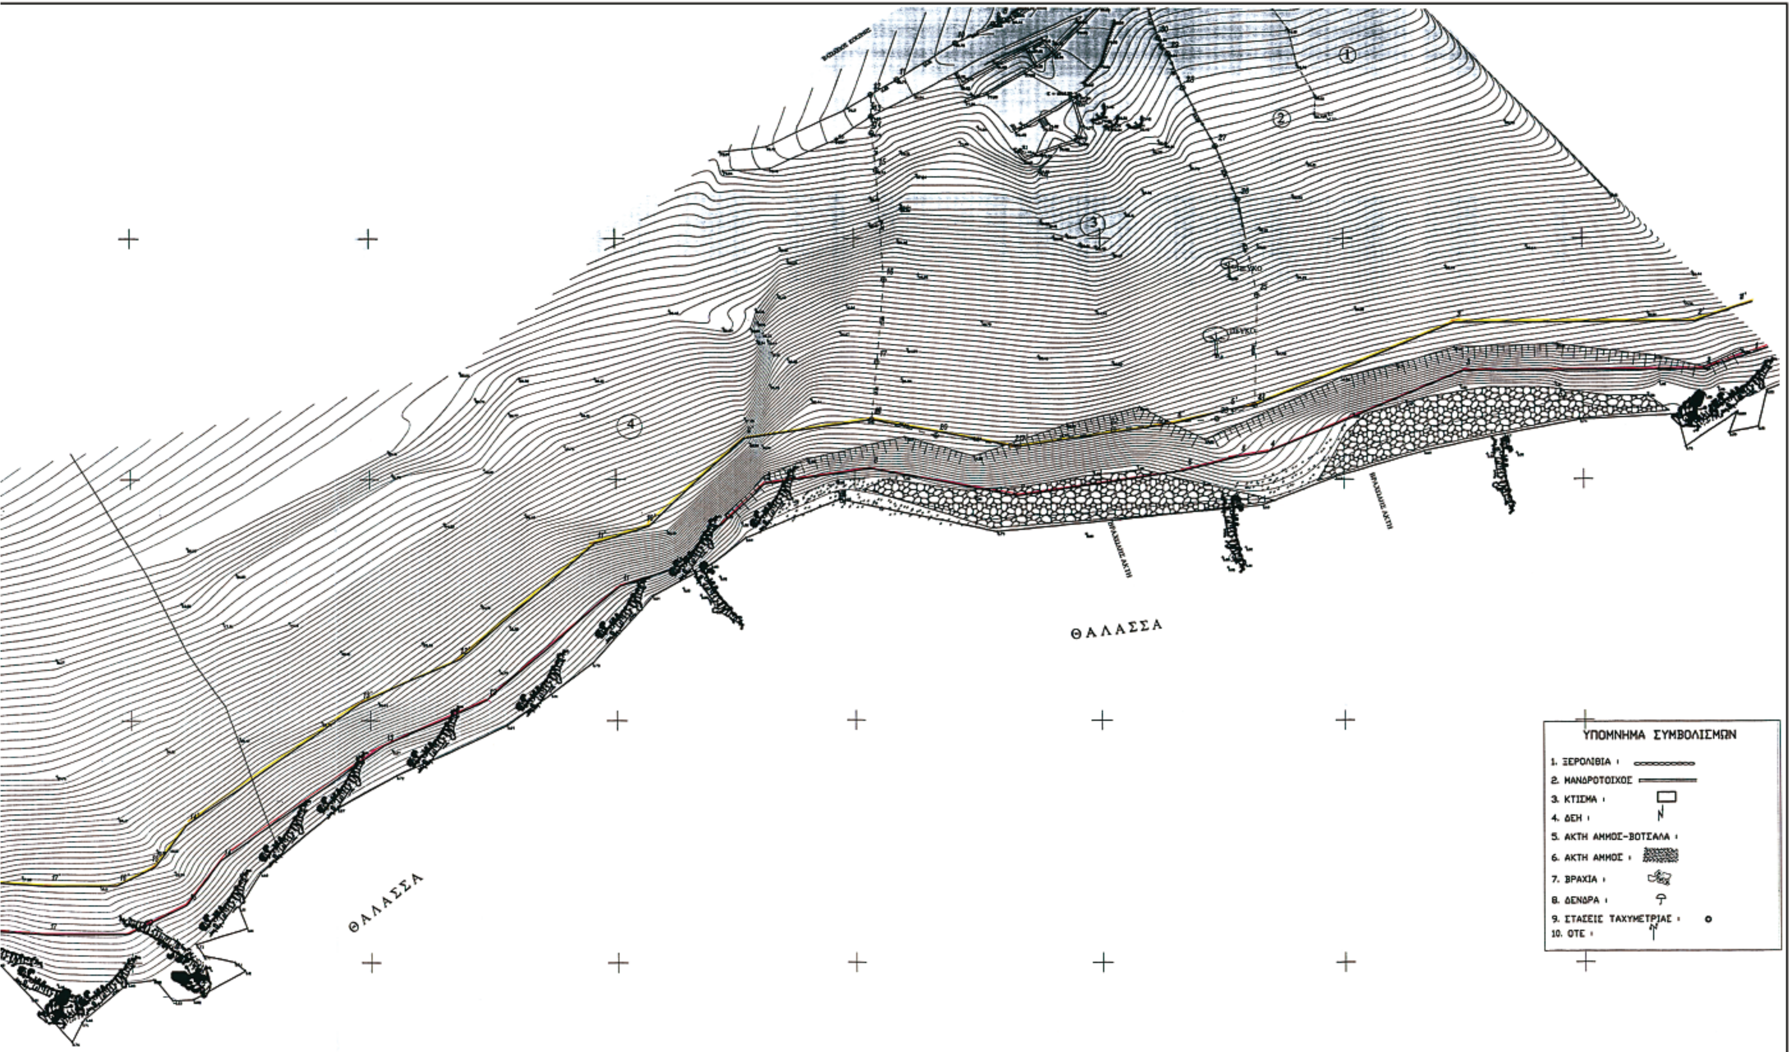
ΘΑΛΑΣΣΑ
ΘΑΛΑΣΣΑ
ΥΠΟΜΝΗΜΑ ΣΥΜΒΟΛΙΣΜΩΝ
1. ΞΕΡΟΛΙΘΙΑ :
2. ΜΑΝΔΡΟΤΟΙΧΟΣ
3. ΚΤΙΣΜΑ :
4. ΔΕΗ :
5. ΑΚΤΗ ΑΜΜΟΣ-ΒΟΤΣΑΛΑ :
6. ΑΚΤΗ ΑΜΜΟΣ :
7. ΒΡΑΧΙΑ :
8. ΔΕΝΔΡΑ :
9. ΣΤΑΣΕΙΣ ΤΑΧΥΜΕΤΡΙΑΣ :
10. ΟΤΕ :


ΘΑΛΑΣΣΑ
ΑΠΟΣΠΑΣΜΑ ΣΧΕΔΙΟΥ 1:5000



ΚΤΗΜΑΤΟΓΡΑΦΙΚΟ–ΤΨΟΜΕΤΡΙΚΟ ΔΙΑΓΡΑΜΜΑ
ΚΑΘΟΡΙΣΜΟΥ ΟΡΙΟΓΡΑΜΜΩΝ ΑΙΓΙΑΛΟΥ ΚΑΙ ΖΩΝΗΣ ΠΑΡΑΛΙΑΣ

ΠΕΡΙΟΧΗ : ""ΦΑΡΑ""
ΔΗΜΟΤΙΚΟΥ ΔΙΑΜΕΡΙΣΜΑΤΟΣ : ΣΚΟΠΕΛΟΥ
ΔΗΜΟΥ : ΓΕΡΑΣ
ΝΗΣΟΥ : ΛΕΣΒΟΥ
ΝΟΜΟΥ : ΛΕΣΒΟΥ
ΕΝΔΙΑΦΕΡΟΜΕΝΟΣ : ΤΗΝΙΑΚΟΣ ΙΩΑΝΝΗΣ
ΑΡΜΟΔΙΑ :ΚΤΗΜΑΤΙΚΗ ΥΠΗΡΕΣΙΑ Ν.ΛΕΣΒΟΥ

ΚΛΙΜΑΚΑ 1:500
ΙΣΟΫΨΕΙΣ : 100 μ. λόγω ισχυρών κλίσεων

ΥΨΟΜΕΤΡΙΚΗ ΑΦΕΤΗΡΙΑ : στάθμη θάλασσας την 8-12-2006
ΤΡΙΓΩΝΟΜΕΤΡΙΚΗ ΕΞΑΡΤΗΣΗ : Κρατικό δίκτυο Γ.Υ.Σ.
κεντρο φύλλου χαρτου : φ=39 15' λ=2 45'

ΤΡΙΓΩΝΟΜΕΤΡΙΚΑ ΣΗΜΕΙΑ ΕΞΑΡΤΗΣΗΣ (Γ.Υ.Σ.)

Α/Α		X	Y	Z	
Τ2	ΠΑΝΑΓΙΑ ΓΙΑΛΟΠΙΣΣΑ	713085404	4315452422	178.647	1/10 ΒΑΘΡΟ

Η μετρηση για τον Τριγωνισμό έγινε με σύστημα σταθμών GPS με τη στατική μέθοδο

ΠΙΝΑΚΑΣ ΣΥΝΤΕΤΑΓΜΕΝΩΝ ΣΤΑΣΕΩΝ–ΣΥΣΤΗΜΑ ΕΓΣΑ 87

ΣΤΑΣΗ	X	Y	H
S1	712934.284	4316068.253	76.485
S2	712956.308	4316097.877	80.571
S3	712896.559	4316070.441	78.430
S4	712945.404	4316070.329	76.507
S5	712479.780	4315942.882	1.548
S6	712568.574	4315964.423	1.813
S7	712996.506	4316075.190	62.932

ΕΛΕΓΧΘΗΚΕ ΘΕΩΡΗΘΗΚΕ
Για την ακρίβεια της αποτυπωσης
ΜΥΤΙΛΗΝΗ / /2007

ΕΛΕΝΗ ΜΗΤΡΙΤΣΑ
ΠΕ/Α ΤΟΠ. ΜΗΧ/ΚΩΝ

ΚΤΗΜΑΤΙΚΗ ΥΠΗΡΕΣΙΑ Ν. ΛΕΣΒΟΥ
Ακριβές φωτοαντίγραφο
Μυτιλήνη 7-1-2008
Ο Προϊστάμενος ααα

ΜΥΤΙΛΗΝΗ ΝΟΕΜΒΡΙΟΣ 2006
Ο ΣΥΝΤΑΞΑΣ

ΧΑΤΖΕΛΛΗΣ
ΤΟΠΟΓ

ΥΠΟΜΝΗΜΑ ΕΠΙΤΡΟΠΗΣ

1. Το παρόν υπόμνημα συνοδεύει την απο 10-05-2007 "Έκθεση της Επιτροπής καθορισμού των οριογραμμών αιγιαλού και παραλίας στην περιοχή " ΦΑΡΑ ", του Δ.Δ.ΜΕΣΑΓΡΟΥ του Δήμου ΓΕΡΑΣ ,της νήσου Λέσβου, του Νομού Λέσβου.
2. Το Τοπογραφικό διάγραμμα είναι σε κλίμακα 1:500 και αποτελείται απο μία πινακίδα.
3. Η οριογραμμή αιγιαλού καθορίζεται με συνεχή κόκκινη πολυγωνική γραμμή με κορυφές 1,2,3,4,5,6,7,8,9 εως 40,41,42,43,44., και 45.
4. Η οριογραμμή παραλίας καθορίζεται με συνεχή κίτρινη πολυγωνική γραμμή με κορυφές 1',2',3',4',5',6',7',8',9',εως 40',41',42',43',44' και 45'., σταθερού πλάτους 10 ΜΕΤΡΩΝ , επειδή δεν εξυπηρετούνται οι σκοποί που αναφέρονται στο άρθρο 1 του Ν.2971/2001 (ΦΕΚ 285Τ.Α./19-12-2001) "Περί αιγιαλού και παραλίας".
5. Δεν υπάρχουν κτίσματα στην ζώνη παραλίας.
6. Ο καθορισμός του αιγιαλού και της παραλίας γίνεται για πρώτη φορά.
7. Η εξάρτηση έγινε απο το κρατικό τριγωνομετρικό δίκτυο της χώρας.(Αρθρο 4 παρ 1.).
8. Δεν υπ'αρχει παλαιος Αιγιαλός.

Μυτιλήνη 10-05-2007

Η ΕΠΙΤΡΟΠΗ

Ο ΠΡΟΕΔΡΟΣ

ΣΠΥΡΙΔΩΝ ΚΑΡΔΑΚΑΡΗΣ
ΠΕ/Α ΕΦΟΡΙΑΚΩΝ

ΤΑ ΜΕΛΗ

1. ΕΛΕΝΗ ΜΗΤΡΙΤΣΑ
ΠΕ/Α ΤΟΠ. ΜΗΧ/ΚΩΝ
2. ΑΠΟΣΤΟΛΟΣ ΜΙΚΡΟΜΑΣΤΟΡΑΣ
ΠΛΟΙΑΡΧΟΣ Λ.Σ.
3. ΠΑΡΑΣΚΕΥΑΣ ΒΑΣΙΛΑΛΗΣ
ΠΕ/Α ΤΟΠ. ΜΗΧ/ΚΩΝ
4. ΕΥΣΤΡΑΤΙΟΣ ΔΟΥΛΔΟΥΡΗΣ
ΠΕ/Α ΑΡΧ. ΜΗΧ/ΚΩΝ

ΠΙΝΑΚΑΣ ΚΤΗΜΑΤΟΛΟΓΙΟΥ

Α/Α	ΟΝΟΜΑΤΕΠΩΝΥΜΟ ΦΕΡΟΜΕΝΟΥ ΙΔΙΟΚΤΗΤΗ	ΔΙ/ΝΣΗ
1	ΠΑΝΑΓΙΩΤΗΣ ΚΟΚΚΟΓΛΟΥ	ΜΕΣΑΓΡΟΣ
2	ΚΩΝ/ΝΟΣ ΚΟΚΚΙΝΗΣ	ΜΕΣΑΓΡΟΣ
3	ΙΩΑΝΝΗΣ ΤΗΝΙΑΚΟΣ	ΜΥΤΙΛΗΝΗ
4	ΒΟΥΓΙΑΝΝΗΣ ΚΩΝ/ΝΟΣ	ΜΕΣΑΓΡΟΣ
5	ΜΙΜΙΚΟΣ	ΜΕΣΑΓΡΟΣ
6	ΑΓΝΩΣΤΟΣ	ΜΕΣΑΓΡΟΣ
7	ΑΓΝΩΣΤΟΣ	ΜΕΣΑΓΡΟΣ
8	ΑΓΝΩΣΤΟΣ	ΜΕΣΑΓΡΟΣ
9	ΑΓΝΩΣΤΟΣ	ΜΕΣΑΓΡΟΣ

ΠΙΝΑΚΑΣ ΣΥΝΤΕΤΑΓΜΕΝΩΝ ΑΙΓΙΑΛΟΥ

ΣΗΜΕΙΟ	X	Y	ΜΗΚΟΣ
1	712807.89	4316027.03	
2	712874.99	4316022.63	
3	712825.38	4316022.49	
4	712980.13	4316025.68	
5	712970.03	4316004.68	
6	712961.37	4316001.82	
7	712933.05	4315996.54	
8	712903.39	4316002.17	
9	712880.74	4315999.38	
10	712861.62	4315981.47	
11	712850.73	4315977.86	
12	712823.29	4315954.22	
13	712802.74	4315944.81	
14	712769.50	4315921.11	
15	712761.47	4315918.89	
16	712741.01	4315905.93	
17	712730.14	4315905.88	
18	712696.45	4315909.22	
19	712683.61	4315905.99	
20	712667.65	4315913.01	
21	712642.93	4315926.54	
22	712635.71	4315909.94	
23	712625.53	4315975.43	
24	712621.14	4315952.42	
25	712598.04	4315975.37	
26	712590.67	4315980.47	
27	712585.87	4315978.94	
28	712575.60	4315965.08	
29	712520.88	4315966.43	
30	712485.80	4315961.99	
31	712488.54	4315978.40	
32	712458.50	4315984.64	
33	712486.30	4315995.30	
34	712480.37	4315966.97	
35	712477.96	4315959.13	
36	712468.78	4315955.42	
37	712461.50	4315953.25	
38	712446.22	4315946.64	
39	712436.90	4315932.61	
40	712404.82	4315914.89	
41	712387.75	4315897.97	
42	712378.73	4315880.80	
43	712376.47	4315866.36	
44	712389.94	4315834.82	
45	712376.58	4315832.78	751.38
1	712807.89	4316027.03	

Ε=1/2 ΣXι × (Yι+1 − Yι−1)

Ε = 22559.91 μ2

ΠΙΝΑΚΑΣ ΣΥΝΤΕΤΑΓΜΕΝΩΝ ΠΑΡΑΛΙΑΣ

ΣΗΜΕΙΟ	X	Y	ΜΗΚΟΣ
1'	712804.67	4316036.49	
2'	712873.32	4316032.63	
3'	712823.40	4316032.49	
4'	712981.48	4316015.37	
5'	712975.91	4316014.47	
6'	712965.30	4316011.81	
7'	712933.42	4316006.69	
8'	712903.63	4316012.30	
9'	712876.20	4316008.49	
10'	712856.44	4315990.29	
11'	712845.71	4315986.73	
12'	712817.77	4315962.79	
13'	712790.77	4315953.53	
14'	712761.51	4315930.47	
15'	712754.97	4315931.06	
16'	712746.81	4315915.92	
17'	712732.45	4315915.88	
18'	712685.92	4315918.27	
19'	712685.42	4315916.45	
20'	712672.24	4315922.90	
21'	712646.61	4315935.53	
22'	712640.05	4315917.90	
23'	712633.49	4315947.90	
24'	712621.25	4315958.20	
25'	712606.28	4315980.02	
26'	712591.55	4315990.05	
27'	712583.35	4315988.64	
28'	712534.14	4315978.99	
29'	712507.66	4315976.34	
30'	712497.57	4315974.53	
31'	712490.29	4315975.86	
32'	712502.45	4315988.55	
33'	712479.74	4315996.63	
34'	712470.85	4315917.09	
35'	712465.80	4315966.62	
36'	712465.46	4315964.86	
37'	712458.15	4315962.66	
38'	712440.71	4315955.36	
39'	712423.90	4315939.75	
40'	712417.48	4315922.65	
41'	712380.51	4315905.05	
42'	712365.86	4315891.29	
43'	712366.43	4315884.95	
44'	712375.78	4315847.79	
45'	712370.41	4315842.52	758.47
1'	712804.67	4316036.49	

Ε=1/2 ΣXι × (Yι+1 − Yι−1)

Ε = 24388.19 μ2

Αριθμ. 4183/30799 (2)

Καθορισμός των ορίων του αιγιαλού και δημιουργία ζώνης παραλίας στη θέση «ΑΧΛΑΔΙΤΣΑ» του Δήμου Πτελεού Ν. Μαγνησίας.

Ο ΓΕΝΙΚΟΣ ΓΡΑΜΜΑΤΕΑΣ ΠΕΡΙΦΕΡΕΙΑΣ ΘΕΣΣΑΛΙΑΣ

Έχοντας υπόψη:

1. Τις διατάξεις του ν. 2971/2001 (ΦΕΚ 285/Δ΄/19.12.2001) «περί περί αιγιαλού και παραλίας».

2. Τις διατάξεις του ν.δ. 439/1970 « περί συμπληρώσεως των διατάξεων περί αιγιαλού».

3. Τις διατάξεις του ν. 3200/1955 (ΦΕΚ 97 τ.Α΄) «περί διοικητικής αποκέντρωσης « όπως αυτές τροποποιήθηκαν και ισχύουν σήμερα με τα ν.δ. 532/70, β.δ. 704/1970, β.δ. 705/1970, β.δ. 192/1972, π.δ. 71/1984, π.δ. 347/1986, ν. 2026/1992 και π.δ. 97/1993.

4. Τις διατάξεις του άρθρου 19 παρ. 5 του ν.δ. 2344/1995, του άρθρου 52 παρ. 6 ν. 2218/1994, του άρθρου 4 παρ. 7 του ν. 2240/1994, δυνάμει των οποίων αρμοδιότητες του Υπουργείου Οικονομικών που είχαν μεταβιβασθεί στους Νομάρχες ,ανήκουν στον Περιφερειακό Δ/ντή, σε συνδυασμό με αυτές του άρθρου 14 παρ. 2 του 2399/1996 με τις οποίες προβλέπεται η κατάργηση των θέσεων των Περιφερειακών Δ/ντών, οι αρμοδιότητες πλέον του οποίου περιήλθαν στον Γενικό Γραμματέα της Περιφέρειας που ασκούνται από τον Αναπληρωτή Περιφερειακό Δ/ντή.

5. Τις διατάξεις του τετάρτου εδαφίου της παρ. 2 του άρθρου 1 και της παρ. 6 του ιδίου άρθρου του ν. 2503/1997 «Διοίκηση, οργάνωση, στελέχωση της Περιφέρειας, ρύθμιση θεμάτων για την Τοπική Αυτοδιοίκηση και άλλες διατάξεις» (Φ.Ε.Κ. 107 τ. Α΄), σύμφωνα με τις οποίες οι Περιφερειακές Υπηρεσίες του Υπουργείου Οικονομικών που συγκροτούσαν την Περιφερειακή Διοίκηση του Νομού ή Νομαρχίας, δεν υπήχθησαν στην ενιαία οργανική μονάδα της Περιφέρειας, ούτε καταργήθηκαν, αλλά αποτελούν από 1.9.1997, Υπηρεσίες του Υπουργείου Οικονομικών.

6. Τις διατάξεις του άρθρου 46 του ν. 3220/2004 (Φ.Ε.Κ. 15/Α΄/28.1.2004) «Μέτρα αναπτυξιακής και κοινωνικής πολιτικής - αντικειμενικοποίησης του φορολογικού ελέγχου και άλλες διατάξεις».

7. Την απόφαση του Υπουργού Εσωτερικών, Δημόσιας Διοίκησης και Αποκέντρωσης που δημοσιεύθηκε στο Φ.Ε.Κ. 93/Γ΄/2.4.2004 με την οποία ορίστηκαν οι Γενικοί Γραμματείς Περιφερειών της Χώρας

8 Την από 5.9.2007 έκθεση της κατά το άρθρο 3 του ν. 2971/19.12.2001 (Φ.Ε.Κ. 285/Α΄/19.12.2001) «περί αιγιαλού και παραλίας» αρμόδιας Επιτροπής καθορισμού ορίων αιγιαλού και παραλίας, για τον καθορισμό ορίων αιγιαλού και δημιουργία ζώνης παραλίας στη θέση:

«ΑΧΛΑΔΙΤΣΑ» του δήμου Πτελεού Ν. Μαγνησίας

9. Το από τον Δεκέμβριο 2006 τοπογραφικό και υψομετρικό διάγραμμα κλίμακας 1: 500 αποτελούμενο από δύο (2) πινακίδες που συντάχθηκε από τον Τοπ/φο μηχανικό Ηλία Μπέκα και το οποίο ελέγχθηκε ως προς την ακρίβεια της αποτύπωσης και θεωρήθηκε από την Τοπογράφο Μηχανικό της Κτηματικής Υπηρεσίας Ν. Μαγνησίας Βασιλική Χατζηπλή στις 5.9.2007.

10. Την υπ' αριθμ. 544.5/29/08 σύμφωνη γνώμη του Γ.Ε.Ν. για τα όρια αιγιαλού & παραλίας, αποφασίζουμε:

Επικυρώνουμε την από 5.9.2007 έκθεση της κατά το άρθρο 3 του ν. 2971/19.12.2001 αρμόδιας Επιτροπής καθορισμού ορίων αιγιαλού και παραλίας, για τον καθορισμό ορίων αιγιαλού και δημιουργία ζώνης παραλίας στη θέση :

«ΑΧΛΑΔΙΤΣΑ» του δήμου Πτελεού Ν. Μαγνησίας

Το από τον Δεκέμβριο 2006 τοπογραφικό και υψομετρικό διάγραμμα κλίμακας

1: 500 αποτελούμενο από δύο (2) πινακίδες που συντάχθηκε από τον Τοπ/φο μηχανικό Ηλία Μπέκα και το οποίο ελέγχθηκε ως προς την ακρίβεια της αποτύπωσης και θεωρήθηκε από την Τοπογράφο Μηχανικό της Κτηματικής Υπηρεσίας Ν. Μαγνησίας Βασιλική Χατζηπλή στις 5.9.2007.

Στο τοπογραφικό διάγραμμα καθορίστηκε από την αρμόδια Επιτροπή όπως πιο πάνω αναφέρεται:

Η οριογραμμή του αιγιαλού με κόκκινη συνεχή πολυγωνική γραμμή 1, 2, 3, ... έως και 34, της οποίας οι κορυφές εξασφαλίζονται με συντεταγμένες του Κρατικού τριγωνομετρικού δικτύου.

Η οριογραμμή της παραλίας με κίτρινη συνεχή πολυγωνική γραμμή 1΄, 2΄, 3΄, ... έως και 34΄, παράλληλη της γραμμής αιγιαλού σε απόσταση 15,00 μ. για την εξυπηρέτηση των σκοπών του άρθρου 1, παρ. 2 του ν. 2971/2001.

Τα κτίσματα και οι κατασκευές μέσα στη ζώνη παραλίας δεν εξαιρούνται.

Η Επιτροπή διαπίστωσε ότι δεν υπάργει παλαιός αιγιαλός

Η απόφαση αυτή με την έκθεση της Επιτροπής και το τοπογραφικό διάγραμμα, να δημοσιευθούν στην Εφημερίδα της Κυβερνήσεως.

Λάρισα, 15 Απριλίου 2008

Ο Γενικός Γραμματέας Περιφέρειας
ΦΩΤΙΟΣ ΓΚΟΥΠΑΣ

ΕΚΘΕΣΗ

Επιτροπής καθορισμού των ορίων αιγιαλού, παραλίας, παλαιού αιγιαλού σύμφωνα με τα άρθρα 3, 4 και 5 του ν. 2971/2001. Καθορισμός για πρώτη φορά των ορίων αιγιαλού κλπ στην θέση «ΑΧΛΑΔΙΤΣΑ» του Δήμου Πτελεού Ν. Μαγνησίας.

Στο Βόλο σήμερα την 5.9.2007 οι υπογεγραμμένοι:

1. ΕΥΘΥΜΙΟΥ ΔΗΜΗΤΡΙΟΣ προϊστάμενος της Κτηματικής Υπηρεσίας Ν. Μαγνησίας, ως πρόεδρος.

2. ΚΡΥΟΝΕΡΙΤΗΣ ΔΗΜΗΤΡΙΟΣ Υπολιμενάρχης Βόλου ως μέλος

3. ΧΑΤΖΗΠΛΗ ΒΑΣΙΛΙΚΗ, τοπογράφος μηχανικός της Κτηματικής Υπηρεσίας ως μέλος,

4. ΠΑΙΔΟΠΟΥΛΟΥ ΚΛΕΟΠΑΤΡΑ, διευθύντρια της ΧΩ.Π.Ε. Νομαρχιακής Αυτοδιοίκησης Ν. Μαγνησίας, ως μέλος

Ο Οικονόμου Αθανάσιος, διευθυντής ΠΕ.ΧΩ. Γενικής Γραμματείας Περιφέρειας Θεσσαλίας, αν και προσκλήθηκε νόμιμα δεν προσήλθε, που αποτελούμε την επιτροπή καθορισμού των ορίων αιγιαλού, παραλίας και παλαιού αιγιαλού, σύμφωνα με τα άρθρα 3, 4 και 5 του ν. 2971/ 2001 (Φ.Ε.Κ. 285/Α΄/19.12.2001) και της υπ' αριθμ. 5612/22.6.2007 απόφασης του Γεν. Γραμματέα Περιφέρειας Θεσσαλίας, μετά από αυτοψία στην παραπάνω περιοχή στις 5.9.2007 ύστερα από πρόσκληση του Προέδρου της επιτροπής με το υπ'

αριθμ. 1552/6.7.2007 έγγραφο, αφού λάβαμε υπόψη:

1. Την από 4.1.2007 αίτηση του Λεωνίδα Θεοφίλου με την οποία ζητείται ο καθορισμός του αιγιαλού και της παραλίας στην παραπάνω περιοχή,

2. Τις διατάξεις του νόμου 2971/2001 (Φ.Ε.Κ. 285/Α΄/19.12.2001) και ειδικότερα τα άρθρα 4, 5, 6, 7, 8, και 9.

3. Το τοπογραφικό και υψομετρικό διάγραμμα της παραπάνω περιοχής με κλίμακα 1:500, που συντάχθηκε τον Δεκέμβριο 2006 από τον τοπογράφο μηχανικό Ηλία Μπέκα σε δύο (2) πινακίδες και ελέγχθηκε και θεωρήθηκε από την Βασιλική Χατζηπλή, τοπογράφο μηχανικό της Κτηματικής Υπηρεσίας Ν. Μαγνησίας στις 5.9.2007.

4. Την αντίληψη που σχηματίστηκε λαμβάνοντας υπόψη, ύστερα από αυτοψία τις φυσικές και λοιπές ενδείξεις που επηρεάζουν το πλάτος του αιγιαλού και της παραλίας και ειδικότερα :

α) Τη γεωμορφολογία του εδάφους για την οποία αναλυτικά αναφέρεται ότι:

1) Η μορφολογία της ακτής συνίσταται από βραχώδη πρανή με απότομες κλίσεις, εκτός του τμήματος 6-7 όπου η μορφολογία της ακτής συνίσταται από χαλαρά ιζήματα (άμμος, πέτρες) που έχουν προκύψει από την αποσάθρωση-διάβρωση των μητρικών πετρωμάτων της ακτής.

2) Της ακτής συνέχονται εκτάσεις λοφώδεις. Με έδαφος γαιώδες. Εκτός σχεδίου. Δομημένες με αραιή δόμηση. Με χρήση γεωργική, Β΄ κατοικίας.

3) Το φυσικό όριο βλάστησης συνίσταται θαμνώδη φυσική βλάστηση. Δενδρώδη βλάστηση (πεύκα, ελιές).

β) Το γεγονός ότι στη περιοχή δεν εντοπίστηκαν παράκτιοι φυσικοί πόροι.

γ) Τα πορίσματα από την εκτίμηση των μετεωρολογικών στοιχείων της περιοχής, ήτοι το γεγονός ότι η περιοχή δεν προσβάλλεται από ανέμους γιατί είναι προστατευμένη λόγω του ότι βρίσκεται μέσα σε υπήνεμο κόλπο.

δ) Τη μορφολογία του πυθμένα ο οποίος συνίσταται από μικρά βάθη κοντά στην ακτή.

Βραχώδη ανώμαλη σύσταση.

ε) Τον τομέα ανάπτυξης κυματισμού σε σχέση με το μέτωπο της ακτής ότι δηλαδή πρόκειται για ακτή με μικρό ανάπτυγμα πελάγους.

στ) Την μη ύπαρξη τεχνικών έργων στη περιοχή.

ζ) Την μη ύπαρξη εγκεκριμένων χωροταξικών κατευθύνσεων και χρήσεων γης που επηρεάζουν την παράκτια ζώνη.

η) Την μη ύπαρξη καταγεγραμμένων δημόσιων κτημάτων.

θ) Ότι δεν υφίσταται Κτηματολόγιο.

ι) Την μη ύπαρξη ευπαθών οικοσυστημάτων και προστατευόμενων περιοχών, αποφασίζουμε:

Καθορίζουμε στο παραπάνω τοπογραφικό διάγραμμα:

1. Την οριογραμμή του αιγιαλού με κόκκινη συνεχή πολυγωνική γραμμή 1, 2, 3, ... έως και 34, της οποίας οι κορυφές εξασφαλίζονται με συντεταγμένες του κρατικού τριγωνομετρικού δικτύου.

2. Την οριογραμμή της παραλίας για την εξυπηρέτηση των σκοπών του άρθρου 1 § 2 του ν. 2971/2001 με κίτρινη συνεχή πολυγωνική γραμμή 1΄, 2΄, 3΄, ... έως και 34΄, της οποίας οι πλευρές είναι παράλληλες της γραμμής αιγιαλού σε απόσταση σταθερή 15,00 μ.


Τα κτίσματα και οι κατασκευές μέσα στην ζώνη παραλίας δεν εξαιρούνται.


4. Αποφαινόμαστε ότι δεν υπάρχει παλαιός αιγιαλός

Η Επιτροπή

Ο Πρόεδρος
ΔΗΜΗΤΡΗΣ ΕΥΘΥΜΙΟΥ


Τα Μέλη
ΔΗΜΗΤΡΗΣ ΚΡΥΟΝΕΡΙΤΗΣ
ΒΑΣΙΛΙΚΗ ΧΑΤΖΗΠΛΗ
ΚΛΕΟΠΑΤΡΑ ΠΑΙΔΟΠΟΥΛΟΥ

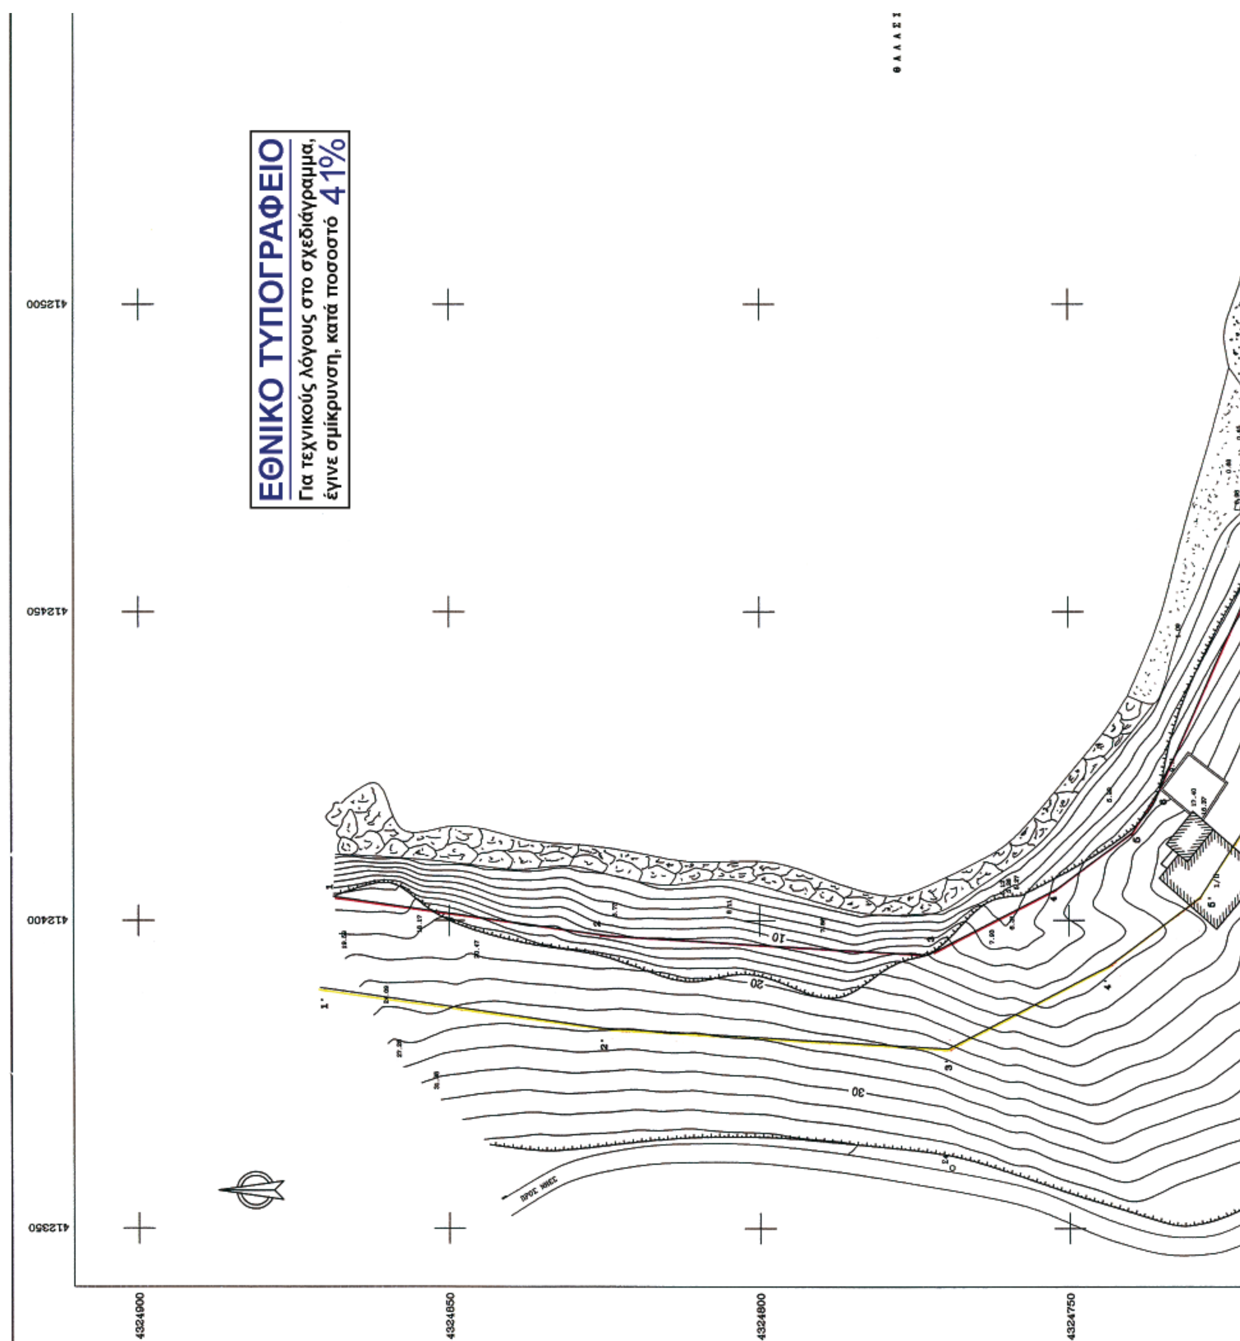

ΕΘΝΙΚΟ ΤΥΠΟΓΡΑΦΕΙΟ
Για τεχνικούς λόγους στο σχεδιάγραμμα,
έγινε σμίκρυνση, κατά ποσοστό 41%
412500
412450
412400
412350
4324900
4324850
4324800
4324750
10
20
30

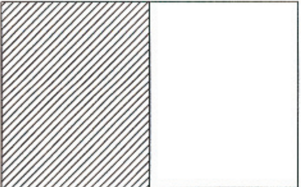


ΣΥΝΤΕΤΑΓΜΕΝΕΣ ΚΟΡΥΦΩΝ ΓΡΑΜΜΗΣ ΑΙΓΙΑΛΟΥ

Α/Α	ΣΥΝΤ/ΝΗ Χ	ΣΥΝΤ/ΝΗ Ψ
Α1	412403.862	4324868.635
Α2	412397.409	4324823.767
Α3	412394.344	4324772.714
Α4	412405.143	4324751.842
Α5	412414.017	4324739.945
Α6	412421.158	4324735.334
Α7	412465.285	4324715.479
Α8	412509.857	4324700.592
Α9	412527.233	4324698.595
Α10	412551.478	4324695.084
Α11	412598.926	4324692.862
Α12	412612.754	4324694.358
Α13	412646.752	4324704.657
Α14	412673.400	4324718.000
Α15	412688.292	4324717.910
Α16	412698.850	4324723.036
Α17	412707.455	4324727.964
Α18	412711.369	4324745.021
Α19	412711.611	4324755.495
Α20	412701.952	4324774.974
Α21	412710.277	4324803.796
Α22	412716.224	4324821.841
Α23	412724.180	4324841.619
Α24	412733.559	4324858.913
Α25	412759.065	4324864.595
Α26	412790.732	4324866.528
Α27	412821.292	4324875.079
Α28	412850.997	4324833.923
Α29	412861.748	4324831.418
Α30	412863.716	4324819.660
Α31	412875.964	4324809.101
Α32	412894.423	4324796.185
Α33	412907.344	4324777.187
Α34	412918.961	4324766.657

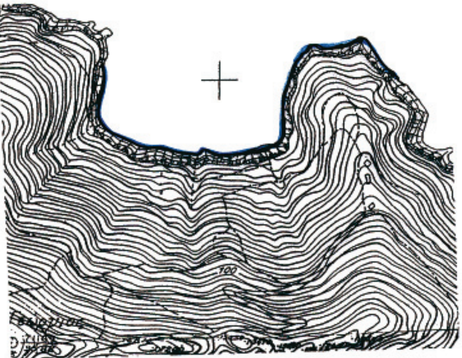

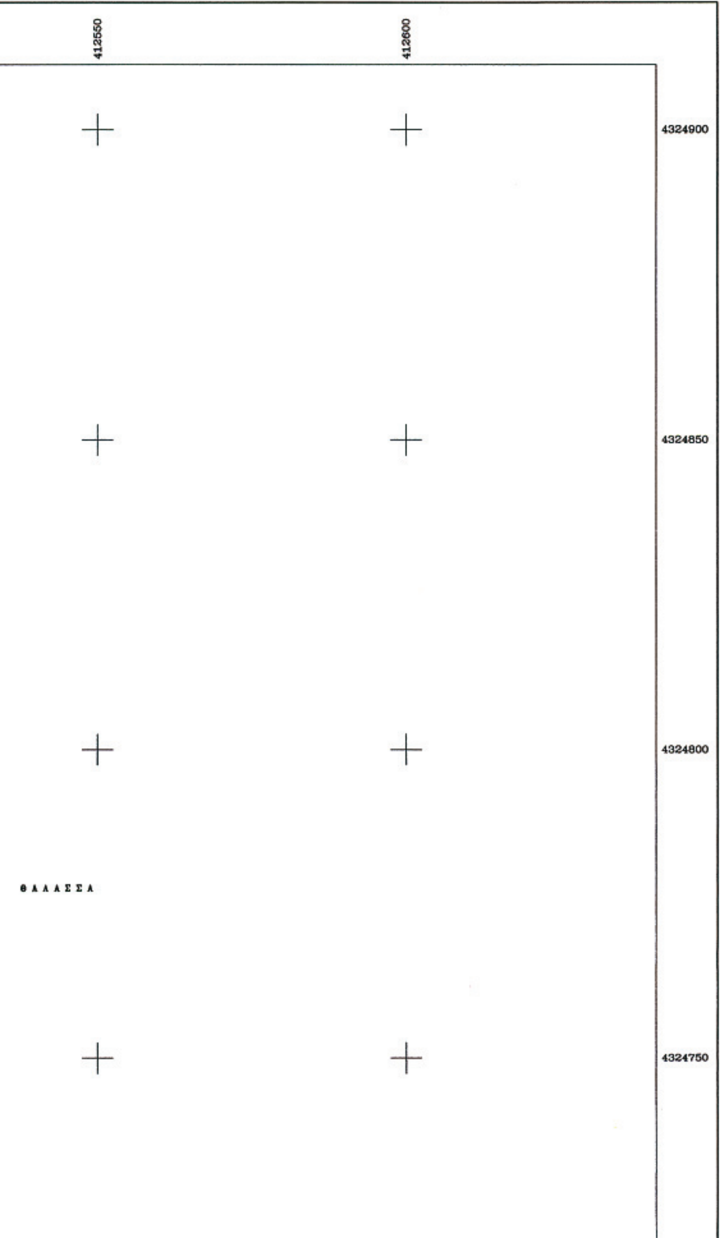

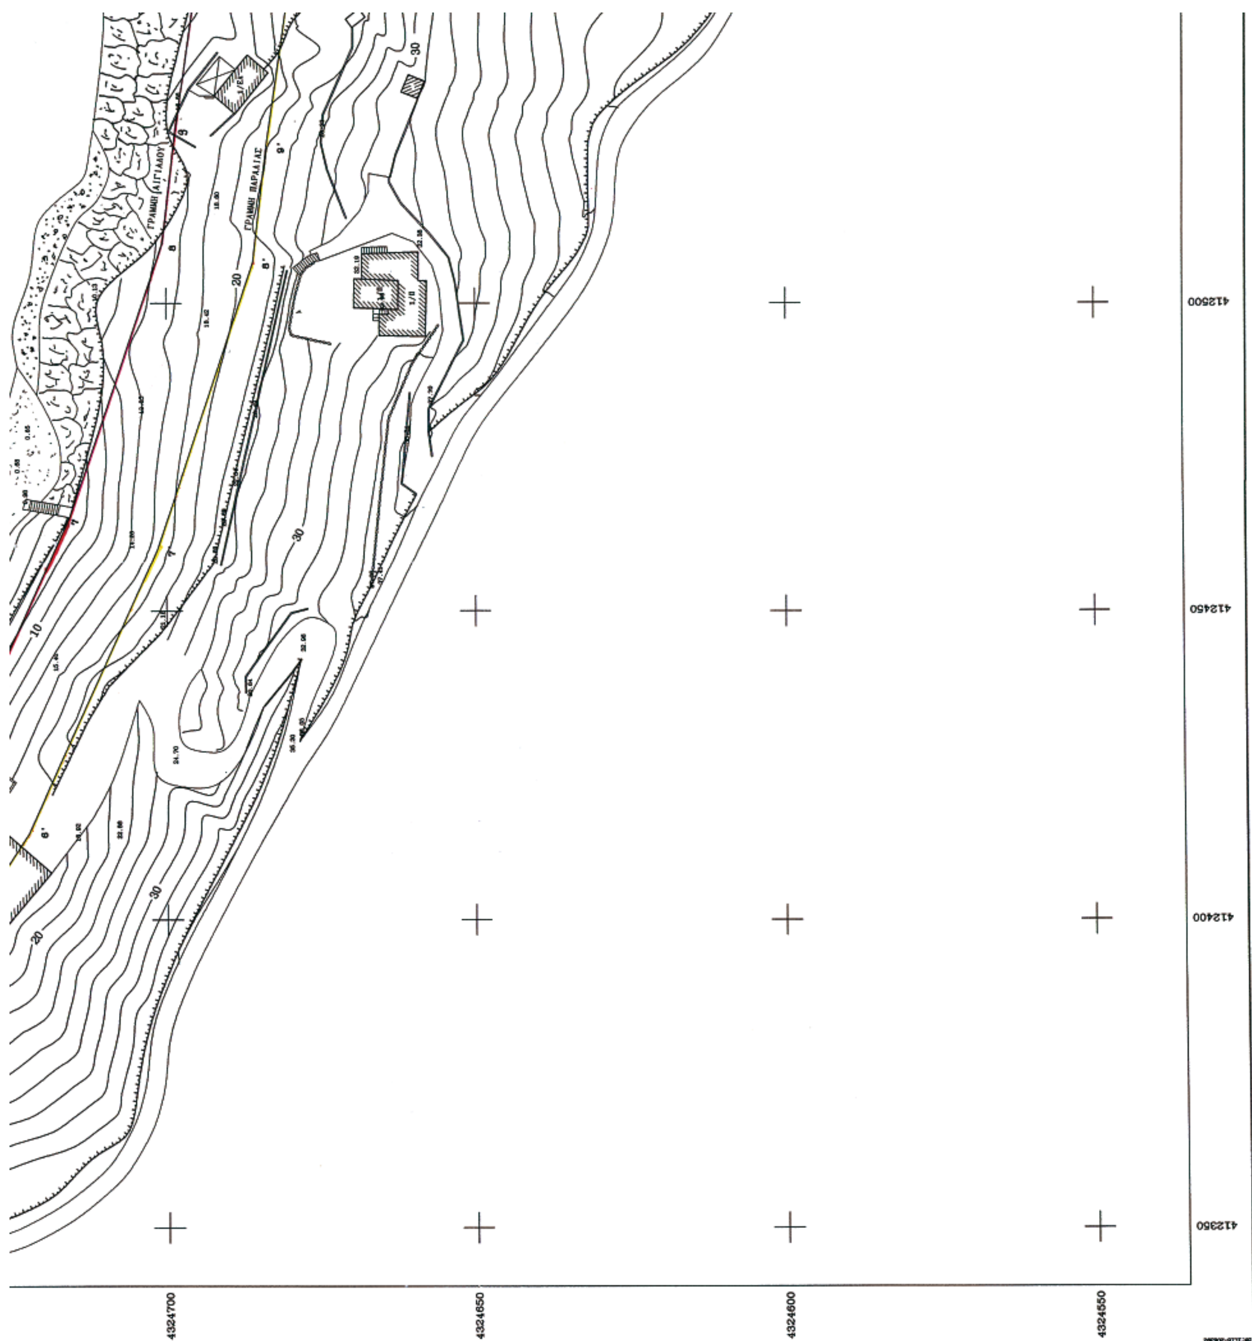
ΓΡΑΜΜΗ ΑΙΓΙΑΛΟΥ
ΓΡΑΜΜΗ ΠΑΡΑΛΙΑΣ
412500
412450
412400
412350
4324700
4324650
4324600
4324550

ΥΠΟΥΡΓΕΙΟ ΟΙΚΟΝΟΜΙΑΣ ΚΑΙ ΟΙΚΟΝΟΜΙΚΩΝ
ΚΤΗΜΑΤΙΚΗ ΥΠΗΡΕΣΙΑ ΜΑΓΝΗΣΙΑΣ

ΤΟΠΟΓΡΑΦΙΚΟ ΔΙΑΓΡΑΜΜΑ
ΚΑΘΟΡΙΣΜΟΥ ΓΡΑΜΜΩΝ ΑΙΓΙΑΛΟΥ ΚΑΙ ΠΑΡΑΛΙΑΣ

ΠΕΡΙΟΧΗ : "ΑΧΛΑΔΙΤΣΑ"
ΔΗΜΟΣ : ΠΤΕΛΕΟΥ
ΝΟΜΟΣ : ΜΑΓΝΗΣΙΑΣ

ΕΝΔΙΑΦΕΡΟΜΕΝΟΣ: ΛΕΩΝΙΔΑΣ ΘΕΟΦΙΛΟΥ

ΑΝΑΔΟΧΟΣ ΜΕΛΕΤΗΣ	ΥΠΟΓΡΑΦΗ	Ο ΣΥΝΤΑΞΑΣ	ΥΠΟΓΡΑΦΗ
ΗΛΙΑΣ ΠΑΝ. ΜΠΕΚΑΣ ΤΟΠΟΓΡΑΦΟΣ ΜΗΧΑΝΙΚΟΣ ΕΜΠ	ΗΛΙΑΣ ΠΑΝ. ΜΠΕΚΑΣ ΤΟΠΟΓΡΑΦΟΣ ΜΗΧΑΝΙΚΟΣ ΕΜΠ 28ης ΟΚΤΩΒΡΙΟΥ 62 - ΒΟΛΟΣ ΤΗΛ. 24210 4488 ΔΟΥ Α' ΒΟΛΟΥ	ΗΛΙΑΣ ΠΑΝ. ΜΠΕΚΑΣ ΤΟΠΟΓΡΑΦΟΣ ΜΗΧΑΝΙΚΟΣ	

ΥΠΟΜΝΗΜΑ ΕΠΙΤΡΟΠΗΣ
ΟΡΙΩΝ ΑΙΓΙΑΛΟΥ ΚΑΙ ΠΑΡΑΛΙΑΣ

Κόκκινη γραμμή - οριογραμμή Αιγιαλού
Κίτρινη γραμμή - οριογραμμή Παραλίας

Το παρόν τοπογραφικό διάγραμμα συνοδεύει την από Έκθεση της Επιτροπής [illegible] καθορισμού ορίων Αιγιαλού και Παραλίας.
Οι καρυφογραμμές εξασφαλίζονται όπως σημειώνεται στο διάγραμμα στο συντ/νες του Κρατικού δικτύου (ΕΓΣΑ '87).
Καθορίζεται Ζώνη Παραλίας πλάτους 15,00 μ.15 μ.

ΘΕΩΡΗΘΗΚΕ
ΓΙΑ ΤΗΝ ΑΚΡΙΒΕΙΑ ΤΗΣ ΑΠΟΤΥΠΩΣΗΣ
05.09.2007
Η ΜΗΧ/ΚΟΣ ΤΗΣ Κ.Υ.Ν. ΜΑΓΝΗΣΙΑΣ
ΒΑΣΩ ΧΑΤΖΗΠΑΗ
ΤΟΠΟΓΡΑΦΟΣ ΜΗΧΑΝΙΚΟΣ

ΕΛΛΗΝΙΚΗ ΔΗΜΟΚΡΑΤΙΑ

Η ΕΠΙΤΡΟΠΗ

Ο ΠΡΟΕΔΡΟΣ
ΠΡΟΪΣΤΑΜΕΝΟΣ ΤΗΣ
ΚΤΗΜΑΤΙΚΗΣ ΥΠΗΡΕΣΙΑΣ
ΜΑΓΝΗΣΙΑΣ
Δημήτριος Εμμ. Ευθυμίου
τοπογράφος μηχανικός ΠΕ/Α

ΤΑ ΜΕΛΗ
1. ΛΙΜΕΝΑΡΧΗΣ ΒΟΛΟΥ [illegible]
2. Ο ΜΗΧΑΝΙΚΟΣ ΤΗΣ Κ.Υ.
3. Ο Δ/ΝΤΗΣ ΠΕΡΙΒΑΛΛΟΝΤΟΣ
4. Ο Δ/ΝΤΗΣ ΧΩΡΟΤΑΞΙΑΣ [illegible]

ΤΡΙΓΩΝΟΜΕΤΡΙΚΗ ΕΞΑΡΤΗΣΗ
ΚΡΑΤΙΚΟ ΤΡΙΓΩΝΟΜΕΤΡΙΚΟ ΔΙΚΤΥΟ

ΥΨΟΜΕΤΡΙΚΗ ΑΦΕΤΗΡΙΑ
ΜΕΣΗ ΣΤΑΘΜΗ ΘΑΛΑΣΣΑΣ

ΜΕΘΟΔΟΣ ΑΠΟΤΥΠΩΣΗΣ
ΤΑΧΥΜΕΤΡΙΚΗ

ΧΡΟΝΟΛΟΓΙΑ ΑΠΟΤΥΠΩΣΗΣ
ΔΕΚΕΜΒΡΙΟΣ 2006


ΚΛΙΜΑΚΑ
1:500


ΙΣΟΔΙΑΣΤΑΣΗ 2.00
2.00

ΑΡΙΘΜΟΣ ΣΧΕΔΙΟΥ
Δ57226
21/4/2008

4324700
4324650
4324600
4324550
412550
412600


ΑΡΧΕΙΟ: AXLADITS.FPL

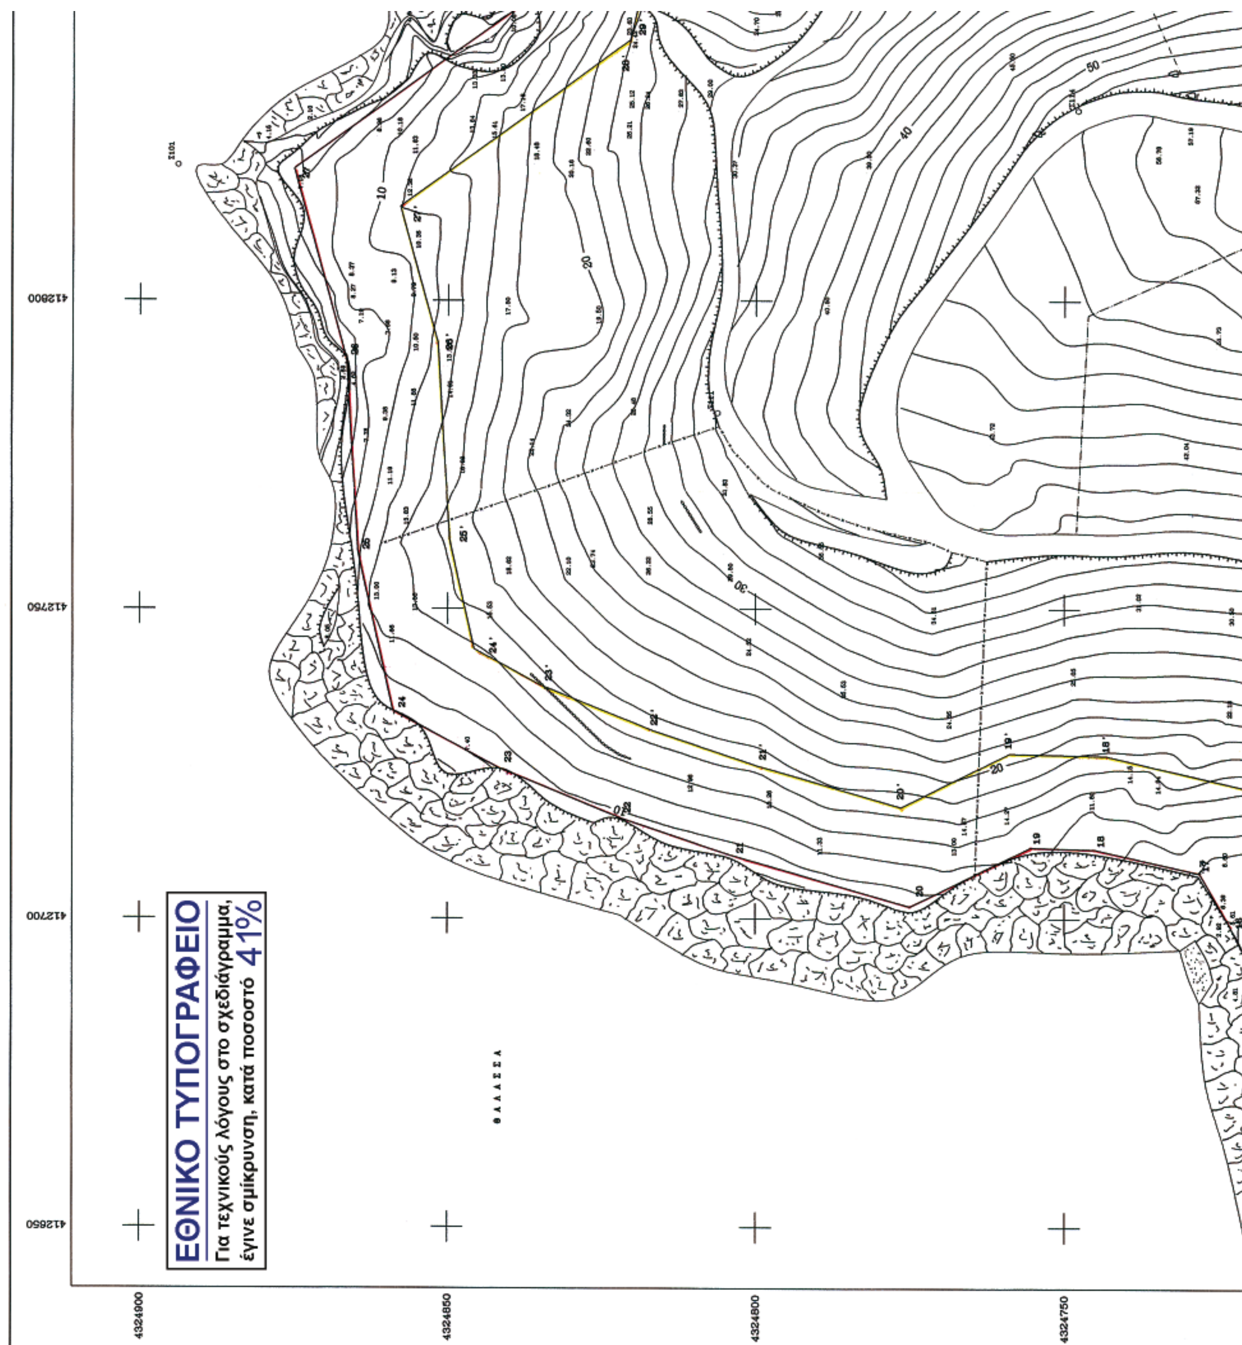

ΕΘΝΙΚΟ ΤΥΠΟΓΡΑΦΕΙΟ
Για τεχνικούς λόγους στο σχεδιάγραμμα,
έγινε σμίκρυνση, κατά ποσοστό 41%
ΘΑΛΑΣΣΑ
4324900
4324850
4324800
4324750
412800
412750
412700
412650

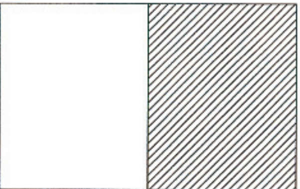


ΣΥΝΤΕΤΑΓΜΕΝΕΣ ΚΟΡΥΦΩΝ ΓΡΑΜΜΗΣ ΑΙΓΙΑΛΟΥ

Α/Α	ΣΥΝΤ/ΝΗ Χ	ΣΥΝΤ/ΝΗ Ψ
Α1	412403.862	4324868.635
Α2	412397.409	4324823.767
Α3	412394.344	4324772.714
Α4	412405.143	4324751.842
Α5	412414.017	4324739.945
Α6	412421.158	4324735.334
Α7	412465.285	4324715.479
Α8	412509.857	4324700.592
Α9	412527.233	4324698.595
Α10	412551.478	4324695.064
Α11	412598.926	4324692.862
Α12	412612.754	4324694.358
Α13	412646.752	4324704.657
Α14	412673.400	4324718.000
Α15	412688.292	4324717.910
Α16	412698.850	4324723.036
Α17	412707.455	4324727.964
Α18	412711.369	4324745.021
Α19	412711.611	4324755.495
Α20	412701.952	4324774.974
Α21	412710.277	4324803.796
Α22	412716.224	4324821.841
Α23	412724.180	4324841.619
Α24	412733.559	4324858.913
Α25	412759.065	4324864.595
Α26	412790.732	4324866.528
Α27	412821.292	4324875.079
Α28	412850.997	4324833.923
Α29	412861.748	4324831.418
Α30	412863.716	4324819.660
Α31	412875.964	4324809.101
Α32	412894.423	4324796.185
Α33	412907.344	4324777.187
Α34	412918.981	4324766.657

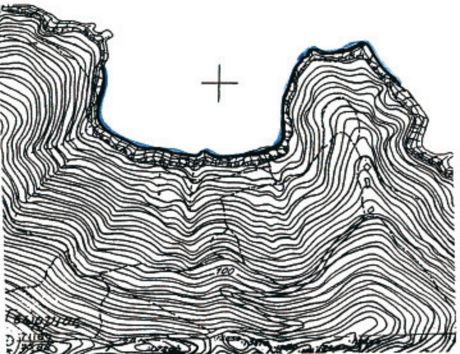

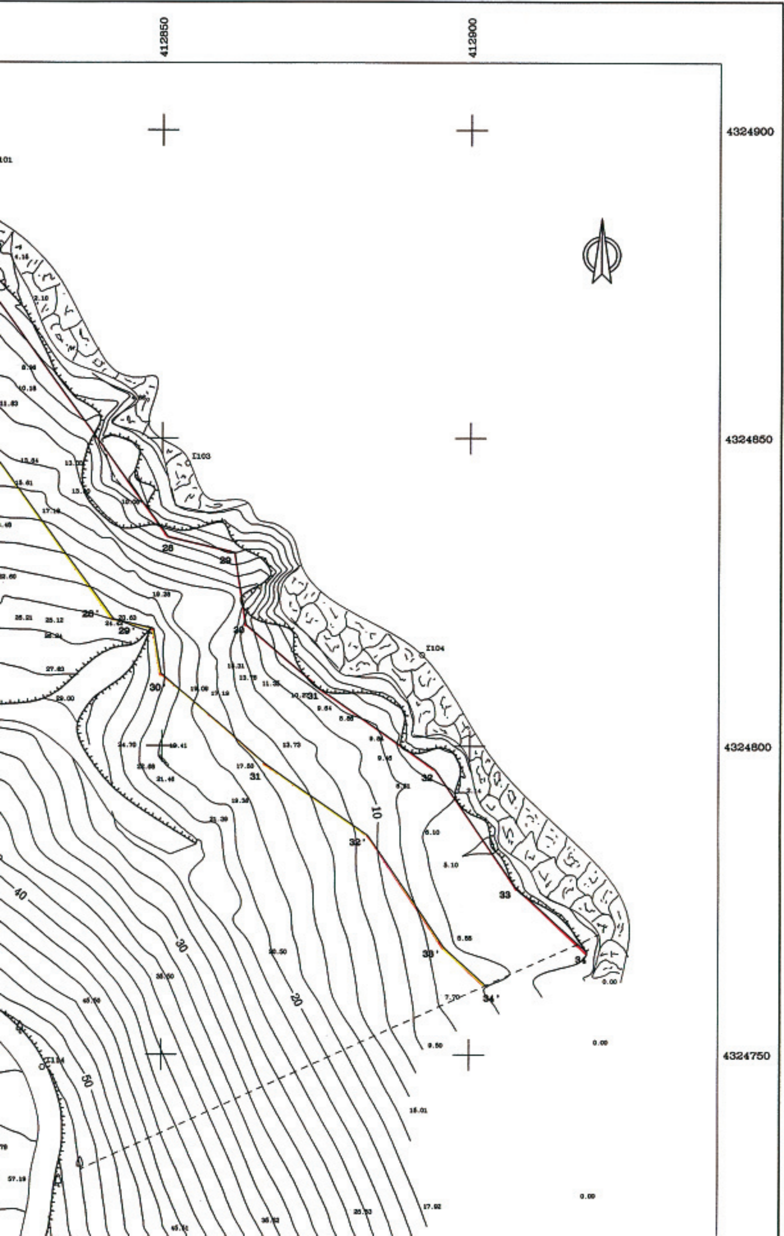

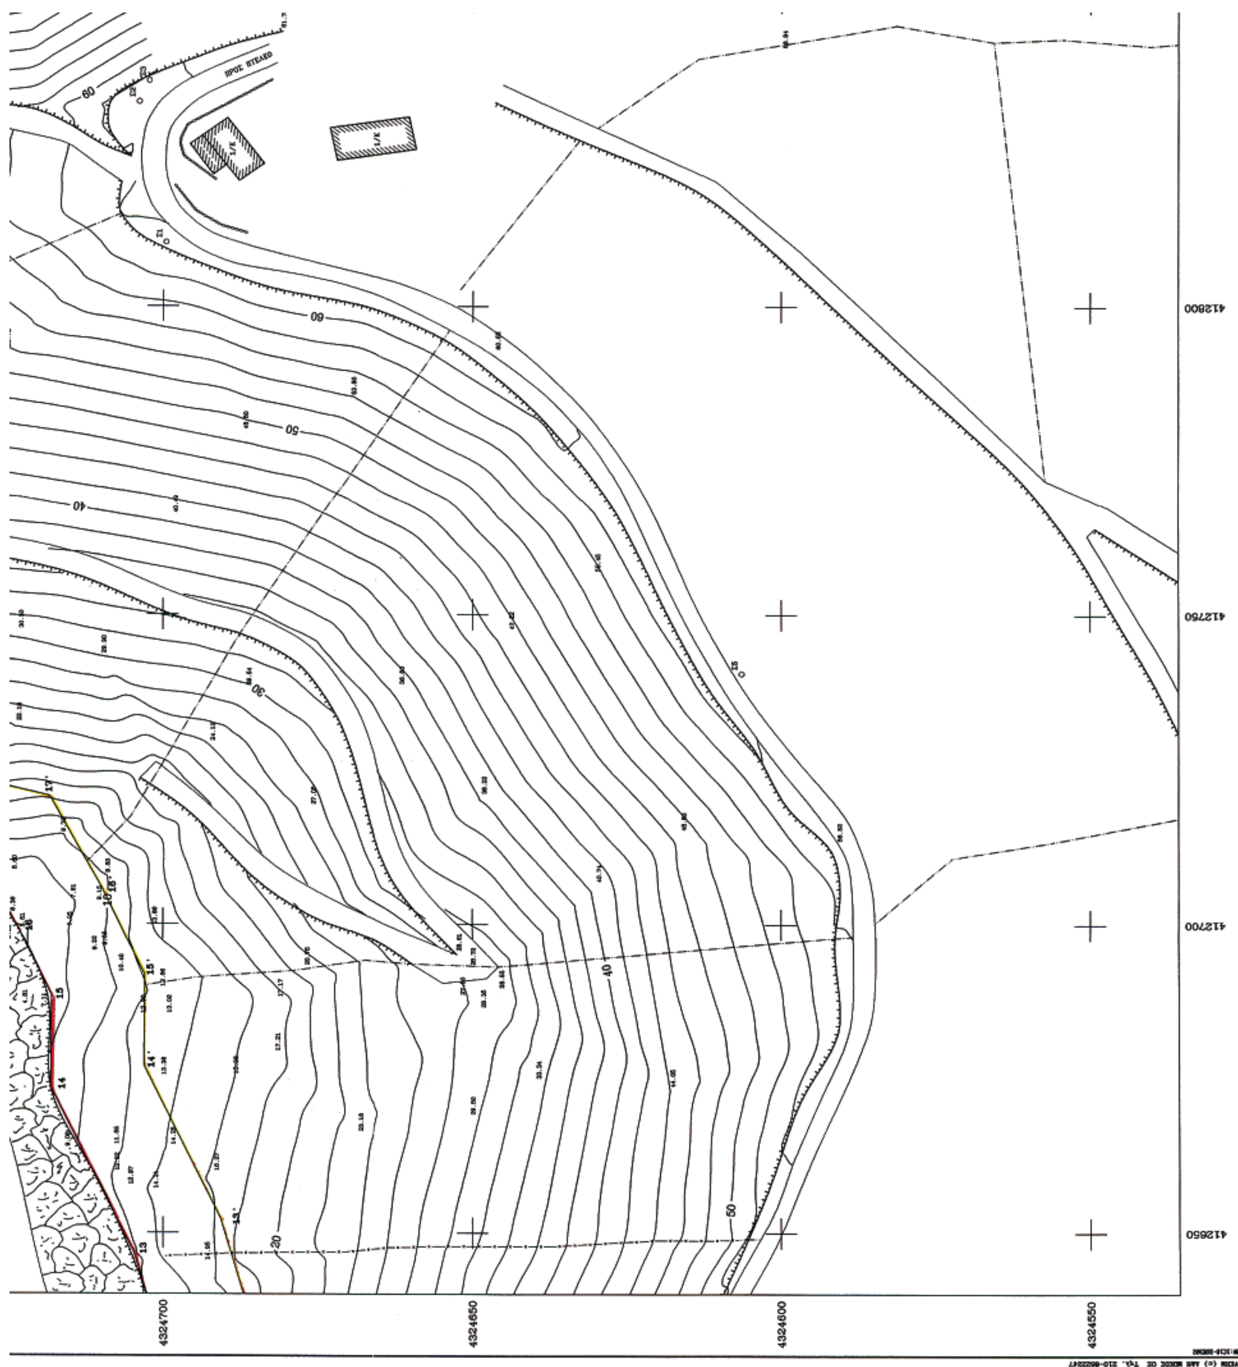
4324700
4324650
4324600
4324550
412800
412750
412700
412650
60
50
40
30
20



ΥΠΟΥΡΓΕΙΟ ΟΙΚΟΝΟΜΙΑΣ ΚΑΙ ΟΙΚΟΝΟΜΙΚΩΝ
ΚΤΗΜΑΤΙΚΗ ΥΠΗΡΕΣΙΑ ΜΑΓΝΗΣΙΑΣ

ΤΟΠΟΓΡΑΦΙΚΟ ΔΙΑΓΡΑΜΜΑ
ΚΑΘΟΡΙΣΜΟΥ ΓΡΑΜΜΩΝ ΑΙΓΙΑΛΟΥ ΚΑΙ ΠΑΡΑΛΙΑΣ

ΠΕΡΙΟΧΗ : "ΑΧΛΑΔΙΤΣΑ"
ΔΗΜΟΣ : ΠΤΕΛΕΟΥ
ΝΟΜΟΣ : ΜΑΓΝΗΣΙΑΣ

ΕΝΔΙΑΦΕΡΟΜΕΝΟΣ: ΛΕΩΝΙΔΑΣ ΘΕΟΦΙΛΟΥ

ΑΝΑΔΟΧΟΣ ΜΕΛΕΤΗΣ ΗΛΙΑΣ ΠΑΝ. ΜΠΕΚΑΣ ΤΟΠΟΓΡΑΦΟΣ ΜΗΧΑΝΙΚΟΣ ΕΜΠ	ΥΠΟΓΡΑΦΗ	Ο ΣΥΝΤΑΞΑΣ ΗΛΙΑΣ ΠΑΝ. ΜΠΕΚΑΣ ΤΟΠΟΓΡΑΦΟΣ ΜΗΧΑΝΙΚΟΣ	ΥΠΟΓΡΑΦΗ

ΗΛΙΑΣ ΠΑΝ. ΜΠΕΚΑΣ
ΤΟΠΟΓΡΑΦΟΣ ΜΗΧΑΝΙΚΟΣ ΕΜΠ
28ης ΟΚΤΩΒΡΙΟΥ 62 - ΒΟΛΟΣ
Τ.Κ. 38222 • ΤΗΛ. 24210 44887
ΑΦΜ 073102494 • ΔΟΥ Α' ΒΟΛΟΥ

ΥΠΟΜΝΗΜΑ ΕΠΙΤΡΟΠΗΣ
ΟΡΙΩΝ ΑΙΓΙΑΛΟΥ ΚΑΙ ΠΑΡΑΛΙΑΣ

Κόκκινη γραμμή - οριογραμμή Αιγιαλού
Κίτρινη γραμμή - οριογραμμή Παραλίας

Το παρόν τοπογραφικό διάγραμμα συνοδεύει την από Έκθεση της Επιτροπής επανακαθορισμού ορίων Αιγιαλού και Παραλίας.
Οι κορυφογραμμές εξασφαλίζονται όπως σημειώνεται στο διάγραμμα στο συντ/νες του Κρατικού Δικτύου (ΕΓΣΑ '87).
Καθορίζεται Ζώνη Παραλίας πλάτους 15,00 μ.15 μ.

ΘΕΩΡΗΘΗΚΕ
ΓΙΑ ΤΗΝ ΑΚΡΙΒΕΙΑ ΤΗΣ ΑΠΟΤΥΠΩΣΗΣ
05.09.2007
ΕΛΛΗΝΙΚΗ ΔΗΜΟΚΡΑΤΙΑ
Η ΜΗΧ/ΚΟΣ ΤΗΣ Κ.Υ.Ν. ΜΑΓΝΗΣΙΑΣ
ΒΑΣΩ ΧΑΤΖΗΠΛΗ
ΤΟΠΟΓΡΑΦΟΣ ΜΗΧΑΝΙΚΟΣ

Η ΕΠΙΤΡΟΠΗ

Ο ΠΡΟΕΔΡΟΣ
ΠΡΟΪΣΤΑΜΕΝΟΣ ΤΗΣ
ΚΤΗΜΑΤΙΚΗΣ ΥΠΗΡΕΣΙΑΣ
ΜΑΓΝΗΣΙΑΣ
Δημήτριος Εμμ. Ευθυμίου
τοπογράφος μηχανικός ΠΕ/Α

ΤΑ ΜΕΛΗ
1. Ο ΛΙΜΕΝΑΡΧΗΣ ΒΟΛΟΥ
2. Ο ΜΗΧΑΝΙΚΟΣ ΤΗΣ Κ.Υ.
3. Ο Δ/ΝΤΗΣ ΧΩ.Π.Ε.
4. Ο Δ/ΝΤΗΣ ΧΩΡΟΤΑΞΙΑΣ

ΤΡΙΓΩΝΟΜΕΤΡΙΚΗ ΕΞΑΡΤΗΣΗ
ΚΡΑΤΙΚΟ ΤΡΙΓΩΝΟΜΕΤΡΙΚΟ ΔΙΚΤΥΟ

ΥΨΟΜΕΤΡΙΚΗ ΑΦΕΤΗΡΙΑ
ΜΕΣΗ ΣΤΑΘΜΗ ΘΑΛΑΣΣΑΣ

ΜΕΘΟΔΟΣ ΑΠΟΤΥΠΩΣΗΣ
ΤΑΧΥΜΕΤΡΙΚΗ

ΧΡΟΝΟΛΟΓΙΑ ΑΠΟΤΥΠΩΣΗΣ
ΔΕΚΕΜΒΡΙΟΣ 2006

ΚΛΙΜΑΚΑ
1:500

ΙΣΟΔΙΑΣΤΑΣΗ 2.00
2.00

ΑΡΙΘΜΟΣ ΣΧΕΔΙΟΥ

